



POWIATOWY OŚRODEK DOKUMENTACJI
 GEODEZYJNEJ I KARTOGRAFICZNEJ
 ul. Gen. Wł. Sikorskiego 21 (6)
 67-200 GŁOGÓW
 tel./fax 76-727-25-80 do 76-727-25-89
 NIP 693-21-60-254 REGON 021289056

Nr kancelaryjny: PODGiK.6642.73.2021

KOPIA MAPY ZASADNICZEJ

Skala 1:500

Województwo: DOLNOŚLĄSKIE
 Powiat: GŁOGOWSKI
 Jednostka ewidencyjna: 020305 2 PEĆLAW
 Obręb ewidencyjny: 6 PIERŚNA
 Działka: 100/34

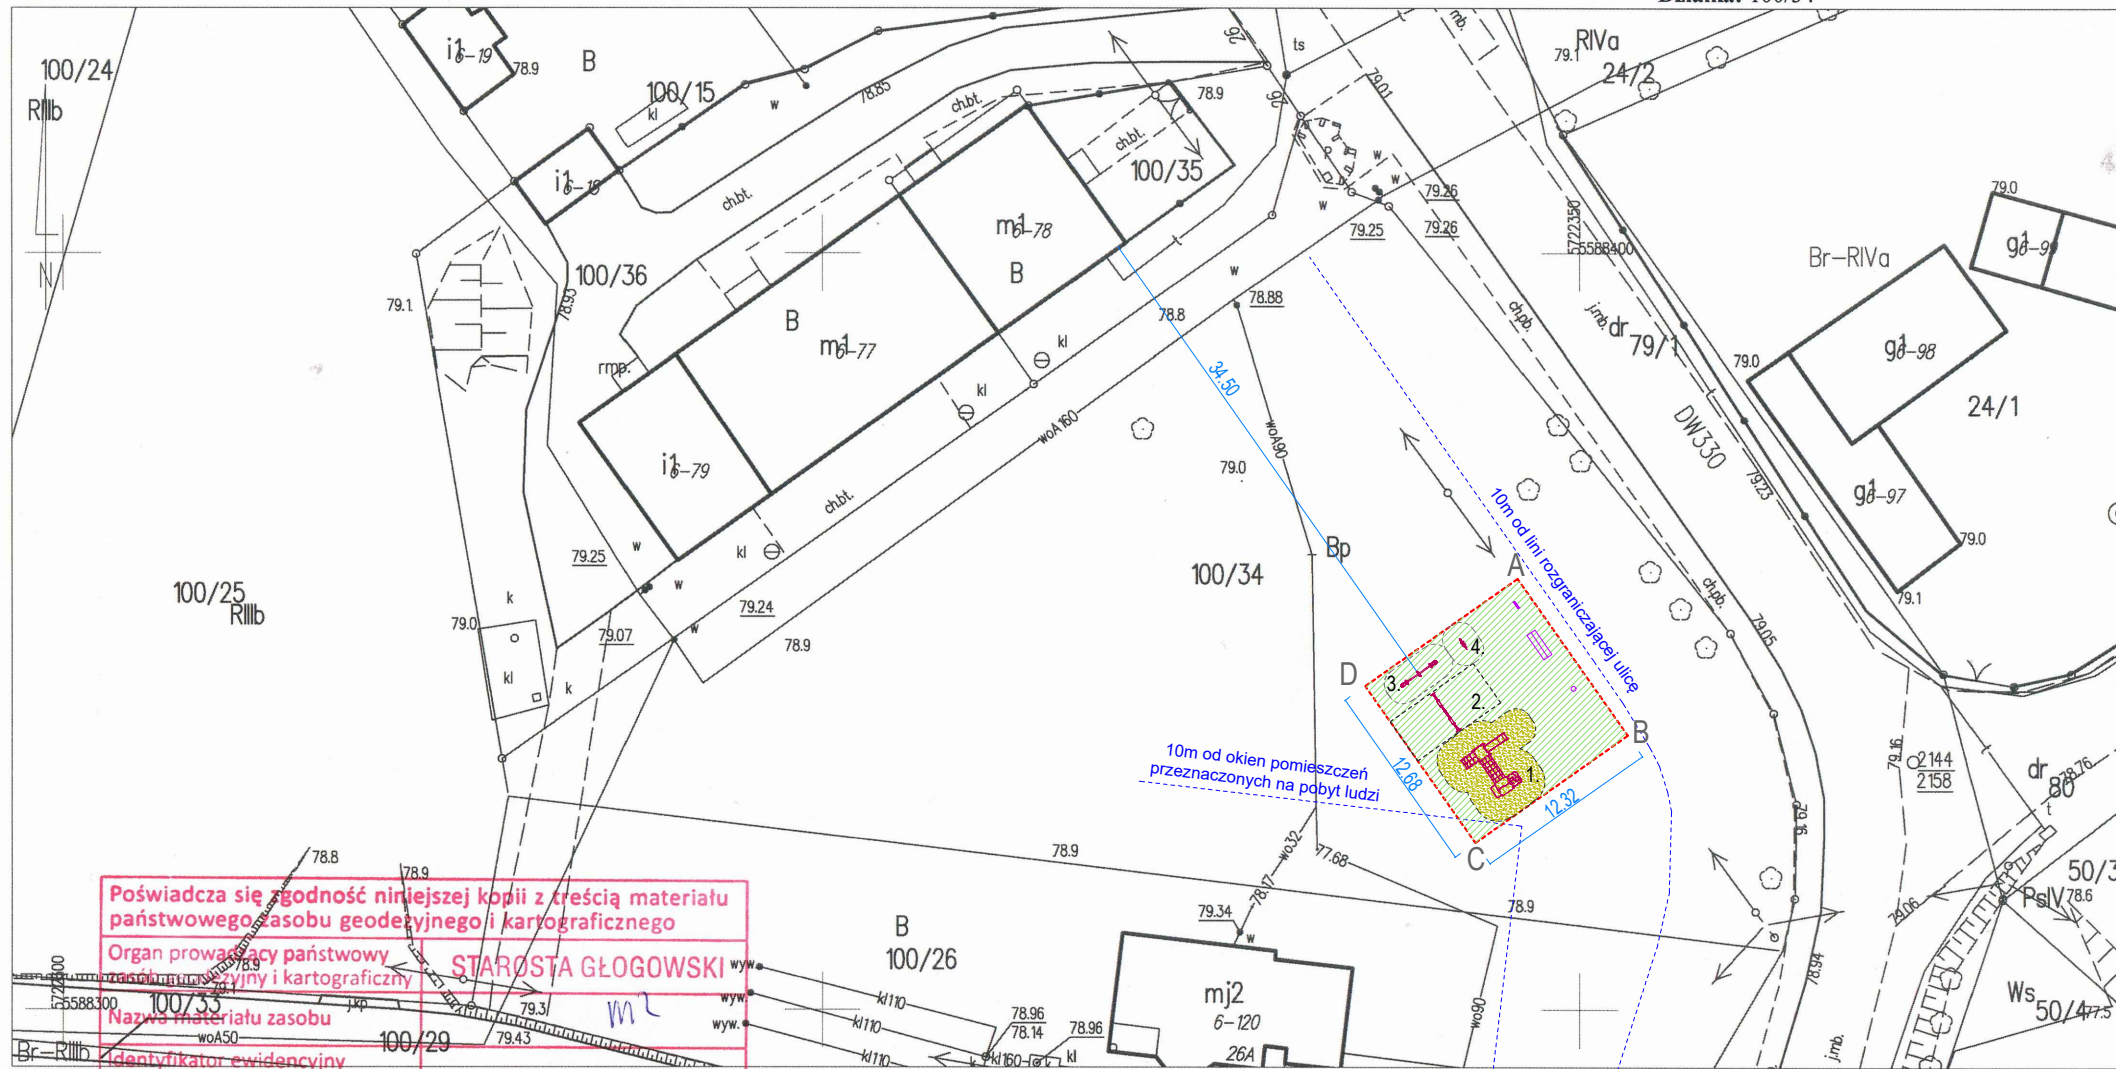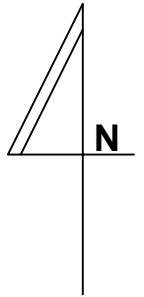

Poświadczam zgodność niniejszej kopii z treścią materiału państwowego zasobu geodezyjnego i kartograficznego

Organ prowadzący państwowy zasobu geodezyjny i kartograficzny: STAROSTA GŁOGOWSKI

Nazwa materiału zasobu: 100/34

Identyfikator ewidencyjny materiału zasobu: 100/29

Data wykonania kopii: 26 STY. 2021

Imię, nazwisko i podpis osoby reprezentującej organ: Z up. STAROSTY

Aleksandra Lewandowska
 Dyrektor Powiatowego Ośrodka Dokumentacji Geodezyjnej i Kartograficznej w Głogowie

Sporządził: Tomasz Paprocki dnia 2021.01.26.

Głogów dn. 26.01.2021 r.

LEGENDA

STAN ISTNIEJĄCY

TRAWNIK

STAN PROJEKTOWANY

- GRANICA OPRACOWANIA ABCDA
- URZĄDZENIE ZABAWOWE
- STREFA BEZPIECZNA URZĄDZENIA
- NAWIERZCHNIA BEZPIECZNA
- TABLICA REGULAMINOWA
- ŁAWKA Z OPARCIEM
- KOSZ NA ŚMIECI

URZĄDZENIA PLACU ZABAW

1. ZESTAW ZABAWOWY
2. HUŚTAWKA WAHADŁOWA
3. HUŚTAWKA WAGOWA
4. BUJAK KROKODYL

Jednostka Projektowa:	PROJECT-ON Sp. z o.o. ul. Plac Bankowy 2 00-095 Warszawa	Numer arkusza:	PZT- 01	Skala:	1:500
Inwestor:	Gmina Pećław, Pećław 28, 67-221 Białoleka				
Inwestycja:	Opracowanie dokumentacji projektowo-kosztorysowej dla zadania inwestycyjnego pn. „Doposażenie placów zabaw na terenie Gminy Pećław” -dz. nr 100/34 położona w miejscowości Piersna				
Tytuł arkusza:	Projekt Zagospodarowania Terenu				
Opracowała:	mgr inż. arch. kraj. Marta Grzyb	Specjalność:	Nr uprawnień:	Data:	Podpis:
Projektowała:	mgr inż. arch. Katarzyna Genca	upr. bud. do proj. bez ogr. w spec. architektonicznej	nr 204/LBOKK/2017	10.03.2021	