EL. C4 – 1szt.

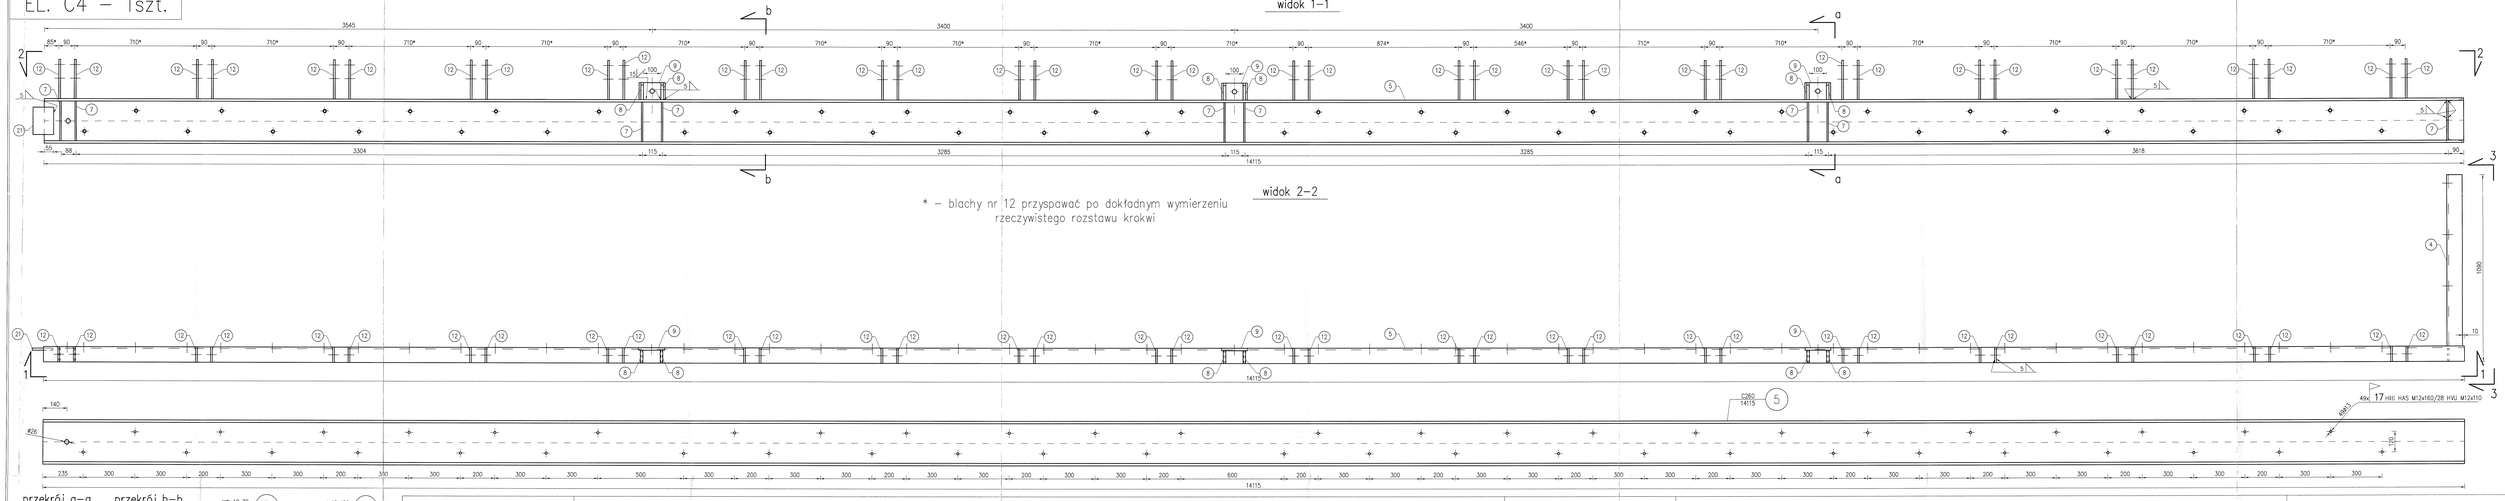

ZESTAWIENIE STALI KONSTRUKCYJNEJ (Nr 1)

Lp.	ELEMENT	ILOŚĆ szt.	MASA 1 EL., kg	Klasa odp. ogn.	ELEMENTY SKŁADOWE POZ.	Wyszczególnienie	Długość mm	Ilość szt.	Masa jedn. kg	Masa, kg	Gatunek stali
4	C4	1	655,3	-	4	C260	1000	1	37,90	37,90	S235
					5	C260	14115	1	534,96	534,96	S235
					7	bl.10x70	234	9	1,29	11,57	S235
					8	bl.15x75	100	6	0,88	5,30	S235
					9	bl.15x100	150	3	1,77	5,30	S235
					12	bl.10x90	230	36	1,62	58,50	S235
					17	HRI HAS M12x160/28 HVU M12x110		55	-	-	-
					18	tr.M12-8,8-B PN-85/M-82101		126	36	-	-	-
					19	podkł. do M12 PN-78/M-82006			72	-	-	-
					20	nakr. M12-8-B PN-86/M-82144			36	-	-	-
					21	bl.12x120		160	1	1,81	1,81	S235

EL. C3 – 1szt.

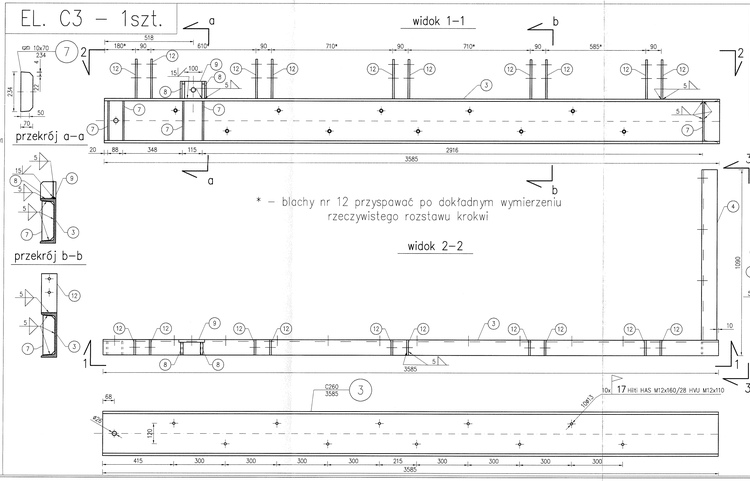

ZESTAWIENIE STALI KONSTRUKCYJNEJ (Nr 1)

Lp.	ELEMENT	ILOŚĆ szt.	MASA 1 EL., kg	Klasa odp. ogn.	ELEMENTY SKŁADOWE POZ.	Wyszczególnienie	Długość mm	Ilość szt.	Masa jedn. kg	Masa, kg	Gatunek stali
3	C3	1	200,0	-	3	C260	3585	1	135,87	135,87	S235
					4	C260	1000	1	37,90	37,90	S235
					7	bl.10x70	234	5	1,29	6,43	S235
					8	bl.15x75	100	2	0,88	1,77	S235
					9	bl.15x100	150	1	1,77	1,77	S235
					12	bl.10x90	230	10	1,62	16,25	S235
					17	HRI HAS M12x160/28 HVU M12x110		16	-	-	-
					18	tr.M12-8,8-B PN-85/M-82101		125	10	-	-	-
					19	podkł. do M12 PN-78/M-82006			20	-	-	-
					20	nakr. M12-8-B PN-86/M-82144			10	-	-	-

EL. Łc1 – 1szt.

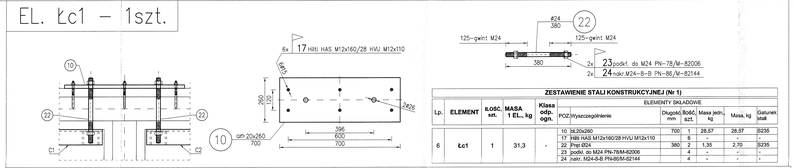

ZESTAWIENIE STALI KONSTRUKCYJNEJ (Nr 1)

Lp.	ELEMENT	ILOŚĆ szt.	MASA 1 EL., kg	Klasa odp. ogn.	ELEMENTY SKŁADOWE POZ.	Wyszczególnienie	Długość mm	Ilość szt.	Masa jedn. kg	Masa, kg	Gatunek stali
6	Łc1	1	31,3	-	10	bl.20x260	700	1	28,57	28,57	S235
					17	HRI HAS M12x160/28 HVU M12x110		6	-	-	-
					23	Prof Ø24	380	2	1,36	2,72	S235
					23	podkł. do M24 PN-78/M-82006		2	-	-	-
					24	nakr.M24-8-B PN-86/M-82144		4	-	-	-

EL. Łc2 – 2szt.

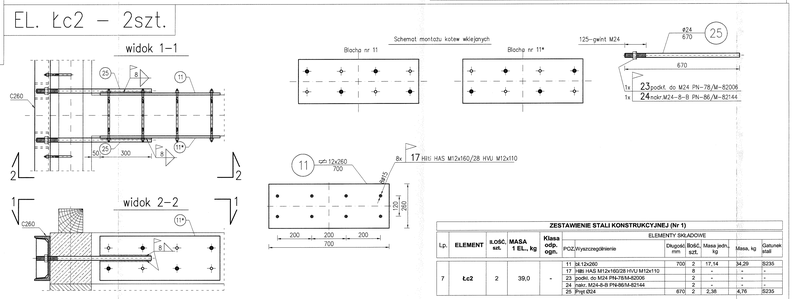

ZESTAWIENIE STALI KONSTRUKCYJNEJ (Nr 1)

Lp.	ELEMENT	ILOŚĆ szt.	MASA 1 EL., kg	Klasa odp. ogn.	ELEMENTY SKŁADOWE POZ.	Wyszczególnienie	Długość mm	Ilość szt.	Masa jedn. kg	Masa, kg	Gatunek stali
7	Łc2	2	39,0	-	11	bl.12x260	700	2	17,14	34,28	S235
					17	HRI HAS M12x160/28 HVU M12x110		8	-	-	-
					23	podkł. do M24 PN-78/M-82006		2	-	-	-
					24	nakr. M24-8-B PN-86/M-82144		2	-	-	-
					25	Prof Ø24	670	2	2,38	4,76	S235

STAL: S355J0
wg EN 10025–2: 2004
ELEKTRODY: ER1.46

KLASA KONSEKWENCJI: CC2
KLASA NIEZAWODNOŚCI: RC2
POZIOM INSPEKCJI: IL2
KATEGORIA KOROZYJNOŚCI: C1
KLASA WYKONANIA: EXC2

ZESTAWIENIE STALI NR 1
ZABEZPIECZENIA ANTYKOROZYJNE:
WG OPISU TECHNICZNEGO
Uwagi:
1) Wszystkie krawędzie cięte oraz otwory sfazować
2) Oczyścić wszystkie odpryski po spawaniu

CadPro Biuro Projektów i Ekspertyz Budowlnictwa
ul.Zaciszе 17 65-775 Zielona Góra www.CadPro.pl
biuro@cadpro.pl tel.: 68 453 33 96 / 601 057 666 fax: 68 411 41 68

PROJEKT:	Projekt wzmocnienia konstrukcji świetlicy wiejskiej
LOKALIZACJA:	Pąclów, dz. nr 140/141,142, obręb: 0007 Pąclów, 67–221 Bierbułtowice
INWESTOR:	Gmina Pąclów
OBIEKT:	Świetlica wiejska
TYTUŁ:	Konstr. stalowa, EL. C3 ; C4; Łc1 i Łc2

Imię i Nazwisko	Nr uprawnień	Branża	Funkcja	Data	Podpis
mgr inż. Sebastian Kwiatkiewicz	140/DOŚ/05	Konstr.–bud.	Projektant	01.2019	
mgr. inż. inż. Wiesław Kłapeć	114/BO/70	Konstr.–bud.	Projektant	01.2019	

Kod dok.	Wydanie	Data wydania	Format	Skala	Nr rysunku
609a_11.2018	01	2019.01	594x1500	1:10	K–10