EL. C1 – 1szt.

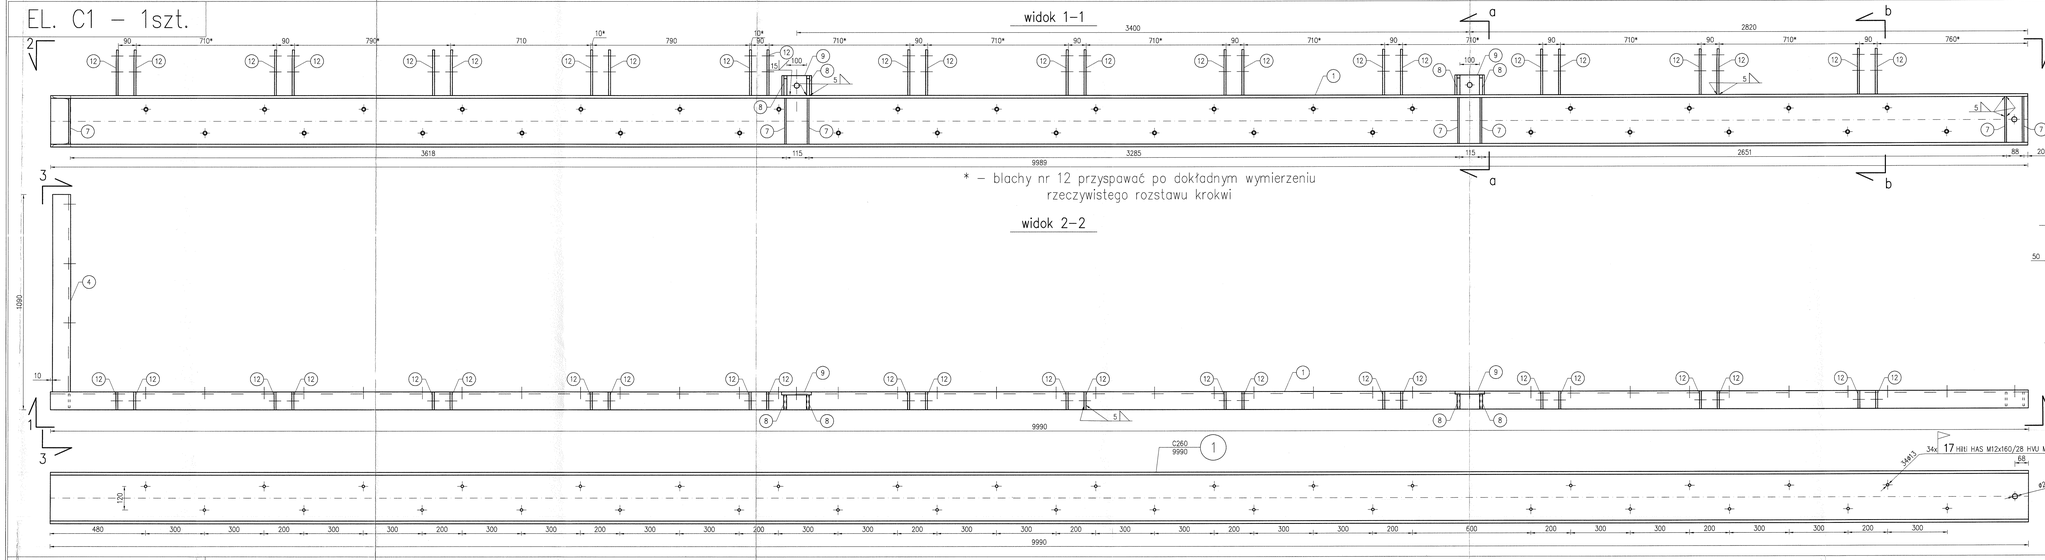

ZESTAWIENIE STALI KONSTRUKCYJNEJ (Nr 1)										
Lp.	ELEMENT	Ilość szt.	MASA 1 EL., kg	Klasa odp. ogn.	ELEMENTY SKŁADOWE					
					POZ.	Wyszczególnienie	Długość mm	Ilość szt.	Masa jedn. kg	Masa, kg	Gatunek stali
1	C1	1	471,6	-	1	C260	9990	1	378,62	378,62	S235
					4	C260	1000	1	37,90	37,90	S235
					7	bl.10x70	234	7	1,29	9,00	S235
					8	bl.15x75	100	4	0,88	3,53	S235
					9	bl.15x100	150	2	1,77	3,53	S235
					12	bl.10x90	230	24	1,62	39,00	S235
					17	HBI HAS M12x160/28 HVU M12x110		40	-	-	-
					18	śr.M12-8,8-B PN-85/M-82101	125	24	-	-	-
					19	podkł. do M12 PN-78/M-82006		48	-	-	-
					20	nakr.M12-8-B PN-86/M-82144		24	-	-	-

EL. C2 – 1szt.

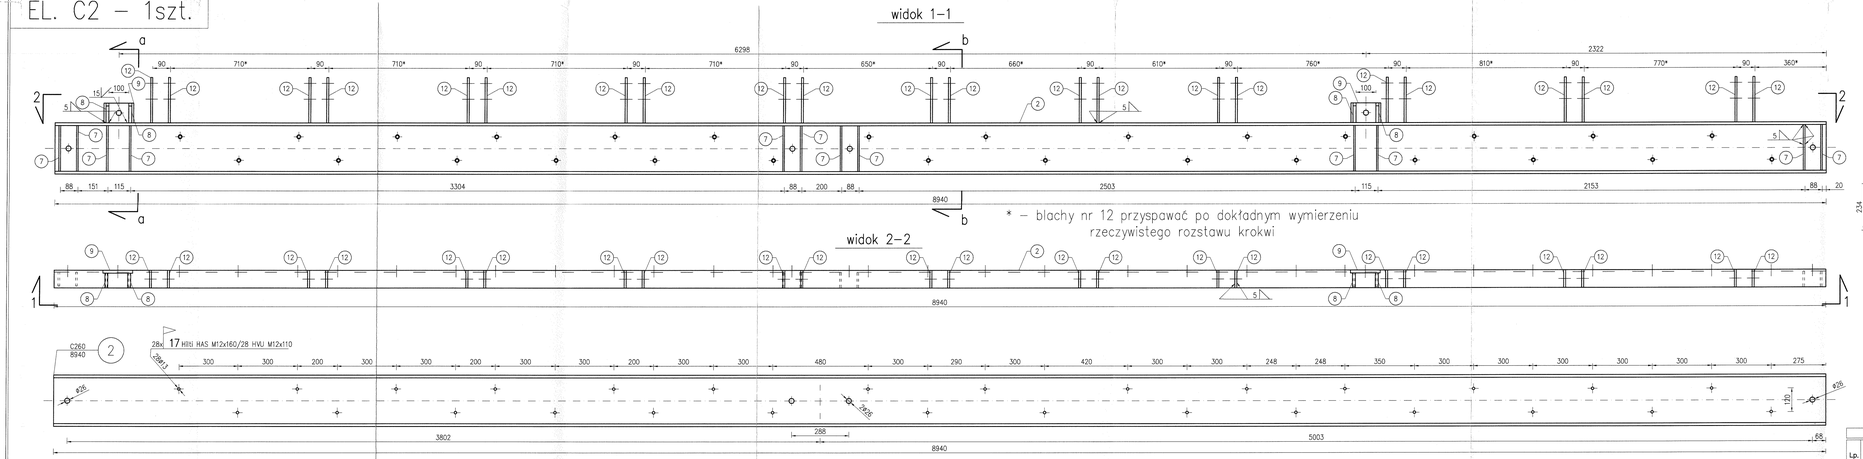

ZESTAWIENIE STALI KONSTRUKCYJNEJ (Nr 1)										
Lp.	ELEMENT	Ilość szt.	MASA 1 EL., kg	Klasa odp. ogn.	ELEMENTY SKŁADOWE					
					POZ.	Wyszczególnienie	Długość mm	Ilość szt.	Masa jedn. kg	Masa, kg	Gatunek stali
2	C2	1	397,1	-	2	C260	8940	1	338,83	338,83	S235
					7	bl.10x70	234	12	1,29	15,43	S235
					8	bl.15x75	100	4	0,88	3,53	S235
					9	bl.15x100	150	2	1,77	3,53	S235
					12	bl.10x90	230	22	1,62	35,75	S235
					17	HBI HAS M12x160/28 HVU M12x110		28	-	-	-
					18	śr.M12-8,8-B PN-85/M-82101	125	22	-	-	-
					19	podkł. do M12 PN-78/M-82006		44	-	-	-
					20	nakr.M12-8-B PN-86/M-82144		22	-	-	-

Połączenie krokwi z murłatą

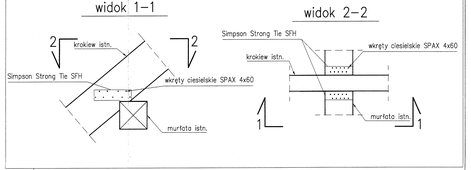

STAL: S355J0
wg EN 10025–2: 2004
ELEKTRODY: ER1.46

KLASA KONSEKWENCJI:	CC2	ZESTAWIENIE STALI NR 1
KLASA NIEZAWODNOŚCI:	RC2	ZABEZPIECZENIA ANTYKOROZYJNE:
POZIOM INSPEKCJI:	IL2	WG OPISU TECHNICZNEGO
KATEGORIA KOROZYJNOŚCI:	C1	Uwagi:
KLASA WYKONANIA:	EXC2	1) Wszystkie krawędzie cięte oraz otwory sfazować
		2) Oczyścić wszystkie odpryski po spawaniu

CadPro Biuro Projektów i Ekspertyz Budownictwa
ul.Zaciszze 17 65-775 Zielona Góra www.CadPro.pl
biuro@cadpro.pl tel.: 68 453 35 96 / 601 057 666 fax: 68 411 41 68

PROJEKT:	Projekt wzmocnienia konstrukcji świetlicy wiejskiej
LOKALIZACJA:	Pęcław, dz. nr 140,141,142, obręb 0007 Pęcław, 67–221 Bielotyka
INWESTOR:	Gmina Pęcław
OBIEKT:	Świetlica wiejska
TYTUŁ:	Konstr. stalowa, El. C1 i C2, Połączenie krokwi z murłatą

Imię i Nazwisko	Nr uprawnień	Branża	Funkcja	Data	Podpis
dr inż. Sebastian Kotlarski	147/005/05	Konstr.–bud.	Projektant	01.2019	
doc. dr inż. Mikołaj Kłapsa	174/97/20	Konstr.–bud.	Projektant	01.2019	

Kod dok.	Wydanie	Data wydania	Format	Skala	Nr rysunku
600p_t1_2018	01	2019.01	594x1300	1:10	K–09