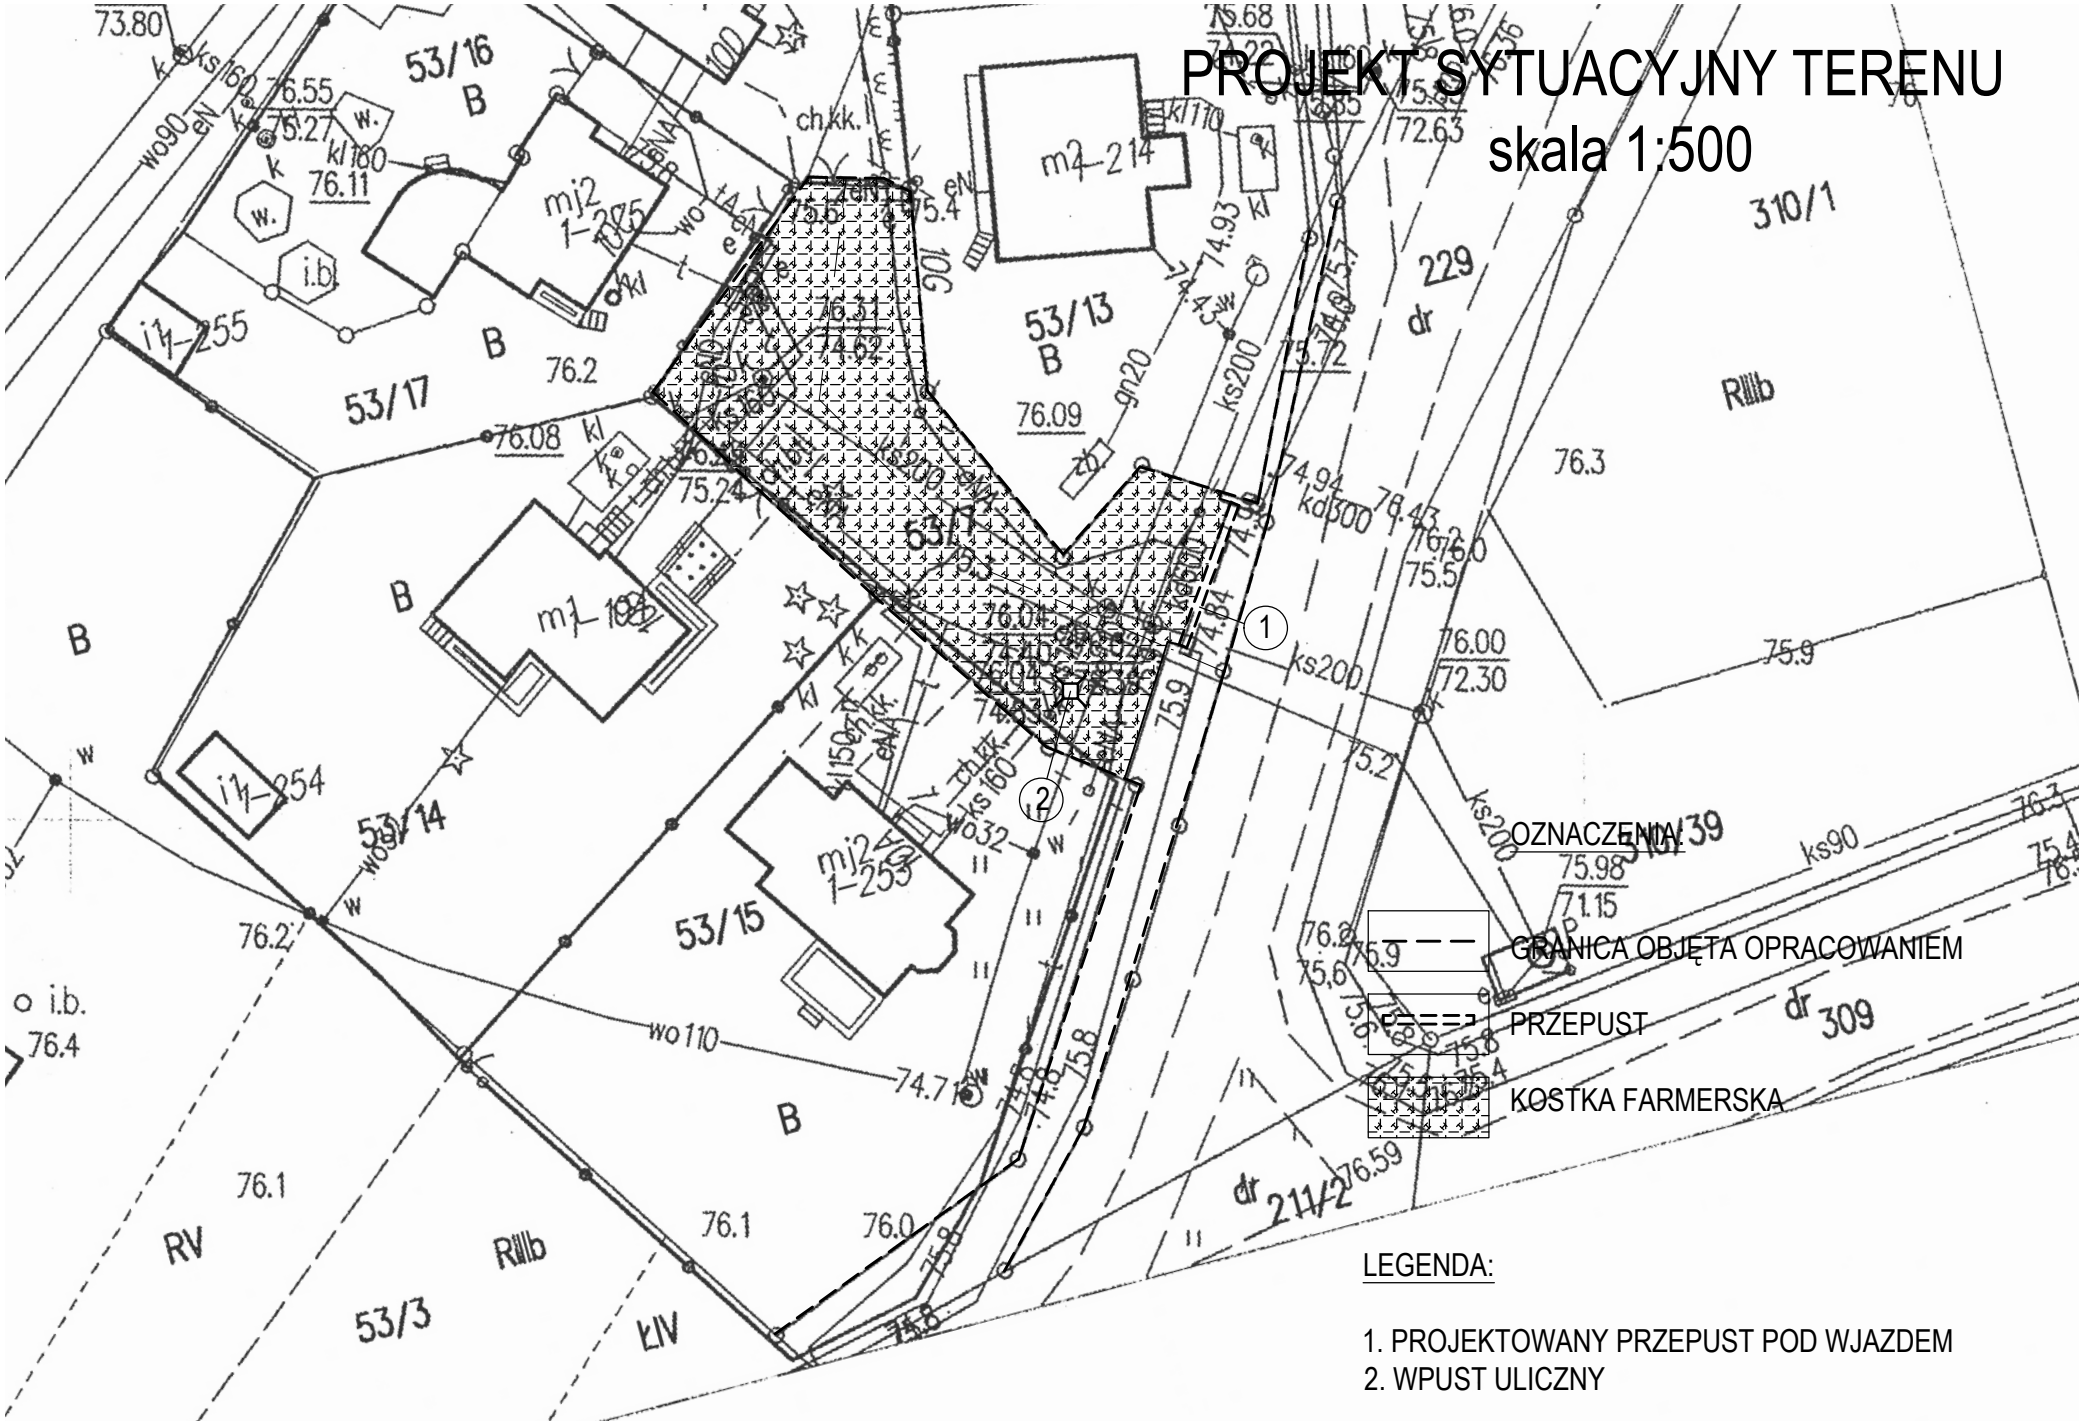PROJEKT SYTUACYJNY TERENU
skala 1:500