


RZUT PODDASZA SKALA 1:100

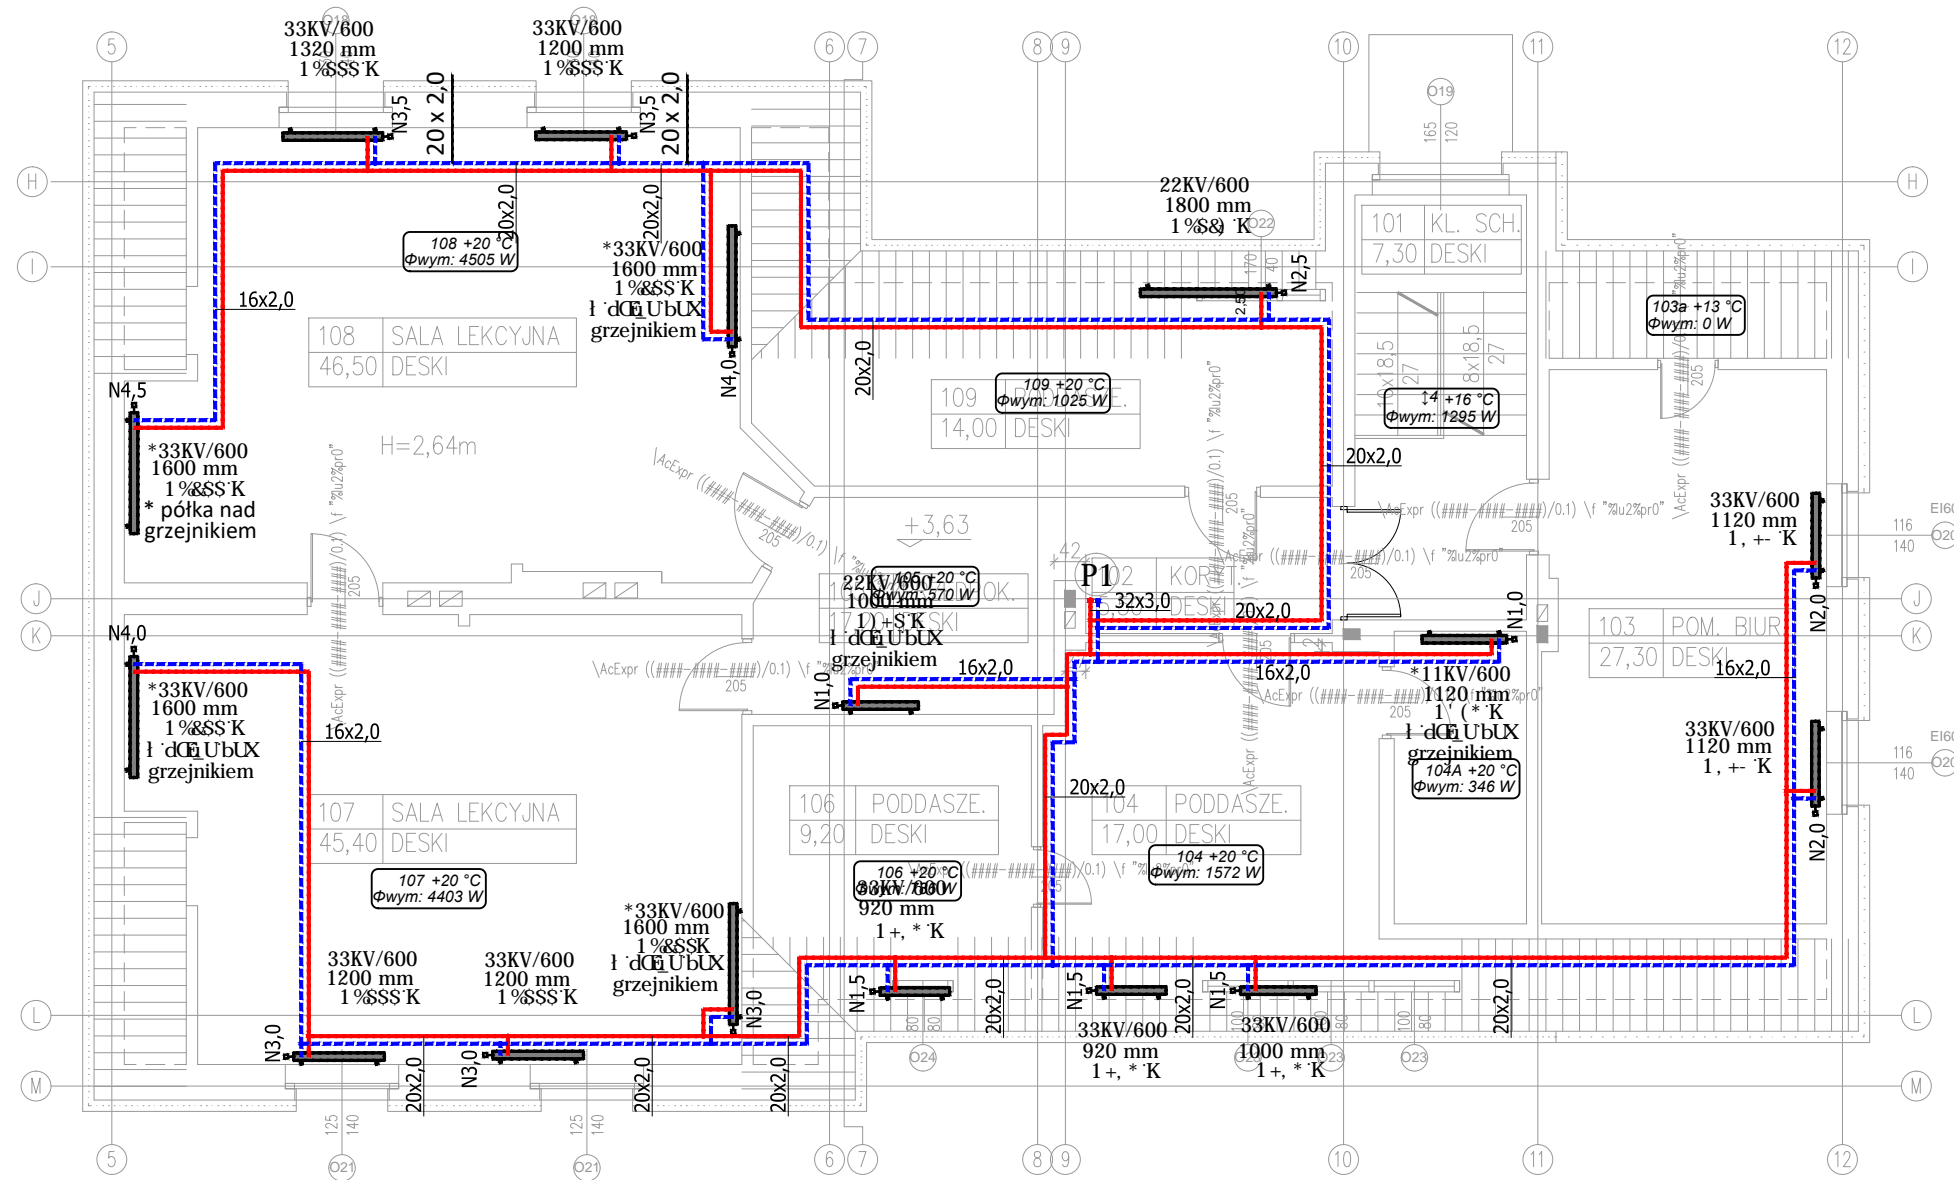

Uwaga: rysunki zamienne rozpatrywać kompleksowo z rozwinięciami i opisem dokumentacji zamiennej

Jednostka projektowa INSTALPROJEKT ANNA BRONAKOWSKA ul. Długa 67-200 Głogów tel. 602 796 558	
Nazwa i adres:	Termomodernizacja budynku starej szkoły w ramach zadania „Termomodernizacja budynków Szkoły Podstawowej w Białotęcie” budynek starej szkoły; Białotęka 20, 67-221 Białotęka; dz. nr ewid. 80; <b>- PROJEKT TECHNICZNY ZAMIENNY</b>
Inwestor:	Gmina Pęczaw
Tytuł rysunku:	STARA SZKOŁA- Rzut poddasza- instalacja centralnego ogrzewania- <b>rysunek zamienny</b>
Projektant:	mgr inż. Anna Bronakowska w spec. instalacyjnej w zakresie sieci, instalacji i urządzeń: wodoc., kanalizac., ciepłych, wentylacyjnych i gazowych
skala: 1:100 data: 08.2022 branża: Sanit nr rys: S-02.zm nr upr. 113/DOŚ/13	